

OR.0050.415.2017

ZARZĄDZENIE Nr 415/17
Burmistrza Moniek
z dnia 9 listopada 2017 r.

w sprawie oddania w najem i podania do publicznej wiadomości wykazu nieruchomości przeznaczonych do oddania w najem

Na podstawie art. 30 ust. 2 pkt 3 ustawy z dnia 8 marca 1990 r. o samorządzie gminnym (jednolity tekst Dz. U. z 2017 r. poz. 1875), art. 13 ust. 1, art. 25 ust. 1 i 2, art. 35 ust. 1 i 2, ustawy z dnia 21 sierpnia 1997 r. o gospodarce nieruchomościami (jednolity tekst Dz. U. z 2016 r. poz. 2147, poz. 2260; z 2017 r. poz. 624, poz. 820, poz. 1509, poz. 1529 i poz. 1595)), zarządzam, co następuje:

§ 1

Oddać w najem w drodze bezprzetargowej na rzecz ** , na czas oznaczony, t.j. na okres 2 lat, część nieruchomości gruntowej o powierzchni 7 m², położonej w obrębie miasta Mońki, oznaczonej w ewidencji gruntów i budynków jako działka numer 287/1 o pow. ogólnej 2951 m², z przeznaczeniem pod istniejący tymczasowy budynek gospodarczy.

§ 2

Wykaz nieruchomości przeznaczonych do oddania w najem, o której mowa w § 1 stanowi załącznik Nr 1 do niniejszego zarządzenia i podlega wywieszeniu na okres 21 dni na tablicy ogłoszeń w Urzędzie Miejskim w Mońkach. Informację o wywieszeniu tego wykazu podaje się do publicznej wiadomości poprzez ogłoszenie w prasie lokalnej oraz na stronie internetowej Urzędu Miejskiego w Mońkach – www.um-monki.pl a także rozplakatowanie ogłoszeń na terenie miasta Mońki.

§ 3

Teren, o którym mowa w § 1 zaznaczono kolorem różowym na szkicu sytuacyjnym, stanowiącym załącznik nr 2 do niniejszego zarządzenia.

§ 4

Zarządzenie wchodzi w życie z dniem podpisania.

BURMISTRZ
mgr Zbigniew Karwowski

- Ustawa z dnia 29 sierpnia 1997 r. o ochronie danych osobowych (T.j. Dz. U. Z 2016 r. poz. 922)

Załącznik Nr 1 do Zarządzenia Nr 415/17
 Burmistrza Moniek
 z dnia 9 listopada 2017 r.

Wykaz nieruchomości
 stanowiących własność Gminy Mońki, przeznaczonych do oddania w najem

Nr księgi wieczystej	Numer Działki	Pow. w m ²	Opis nieruchomości	Przeznaczenie w planie zagospodarowania przestrzennego	Okres najmu	Forma oddania w najem	Wysokość opłat z tytułu najmu i ich termin ich wnoszenia	Zasady aktualizacji opłat
BI1B00017168/5	287/1 część działki o pow. 7m ²	2951	Położona w Mońkach, przy ul. Słowackiego, zabudowana budynkiem mieszkalnym wielorodzinnym, budynkiem gospodarczym, garażami. Uzbrojona w sieć elektryczną, wodociągową, telefoniczną, kanalizacyjną. Jezdnia o nawierzchni asfaltowej.	symbol 13 MW – przeznaczony pod zabudowę mieszkaniową wielorodzinną z dopuszczeniem obiektów usług nieuciążliwych dla środowiska, łączonych funkcją mieszkaniową w parterach budynków).	2 lata	Najem w drodze bezprzetargowej na podstawie umowy cywilno - prawnej	Czynsz miesięczny płatny z góry do 15-go dnia każdego miesiąca ustalony na podstawie umowy stron	Na podstawie umowy stron

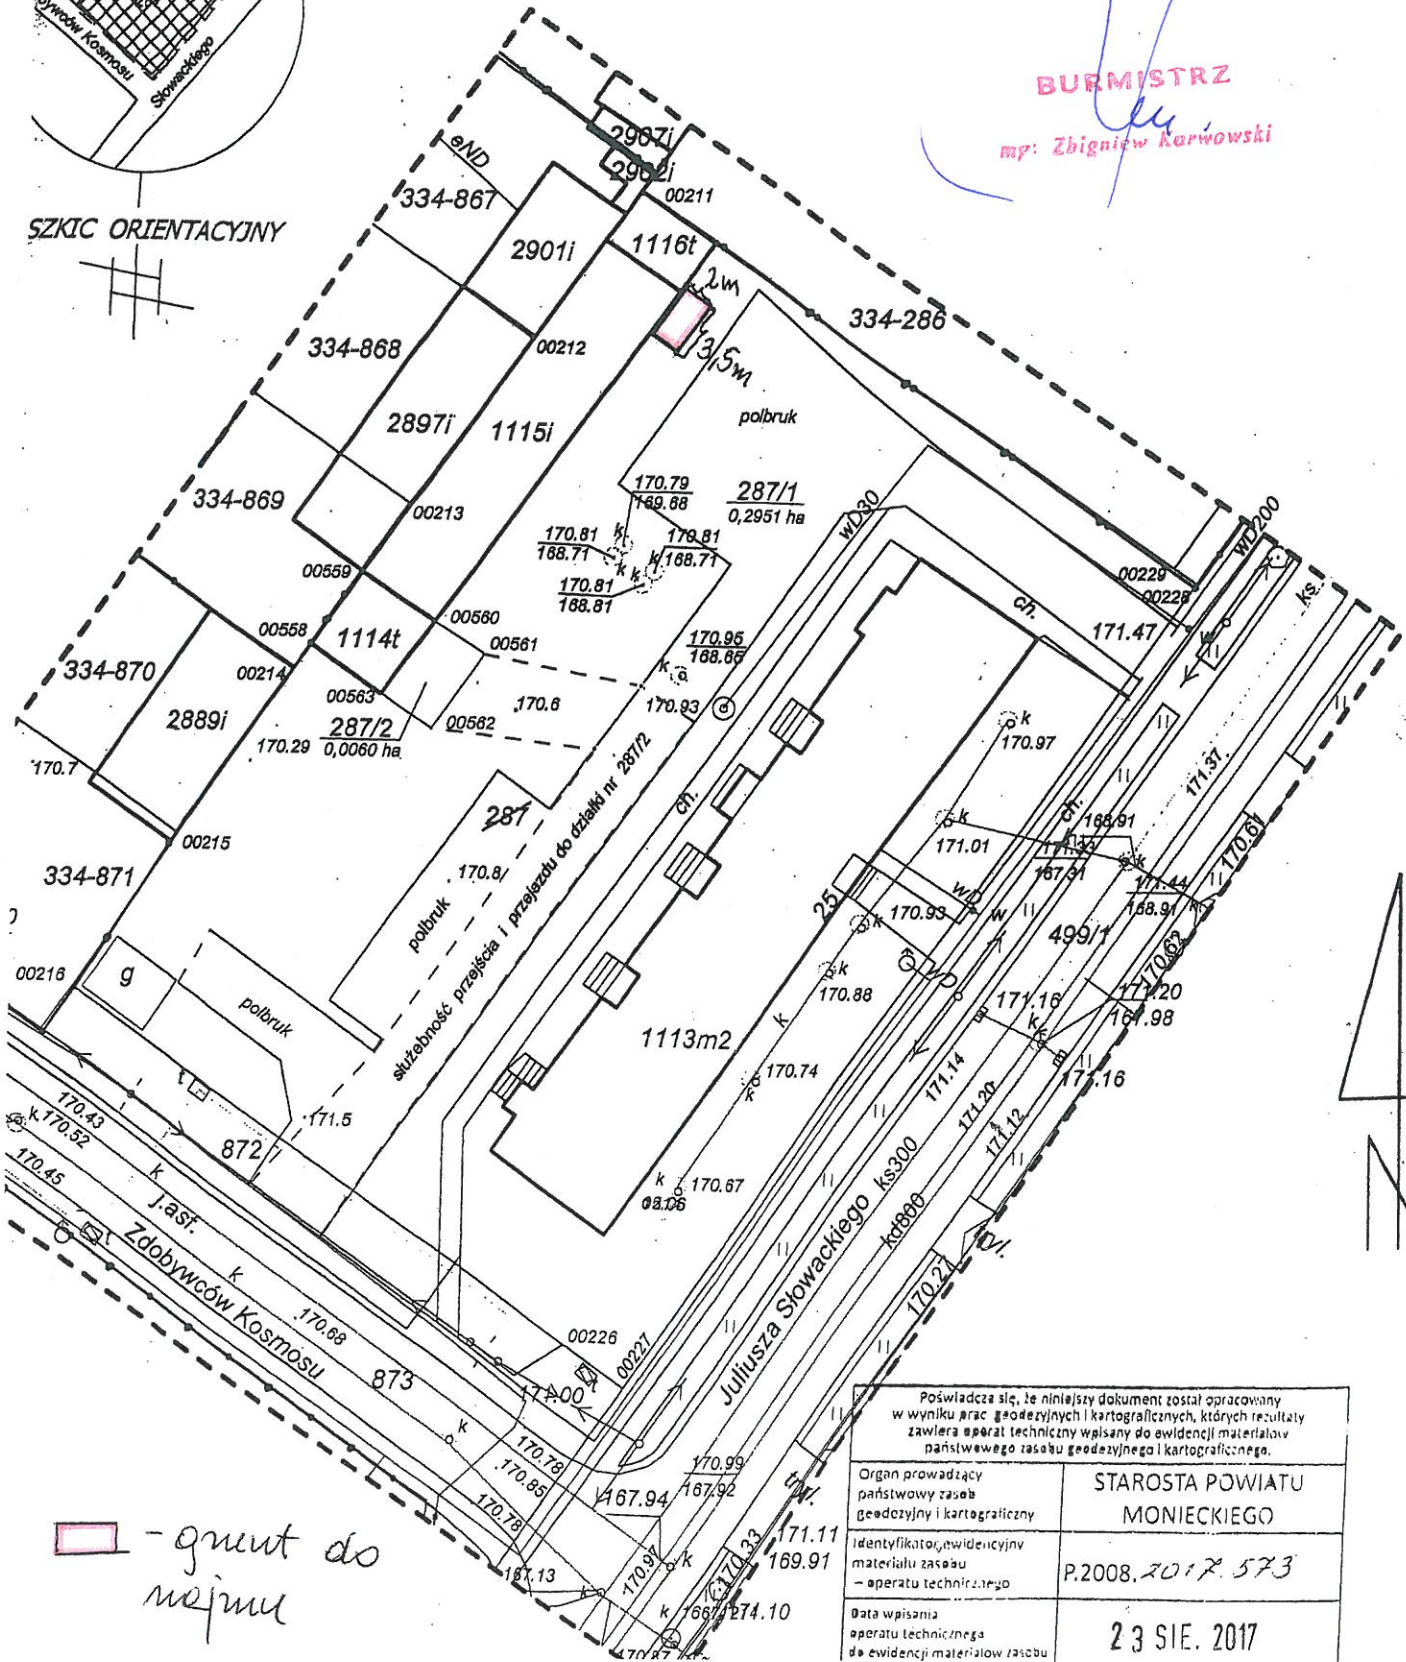
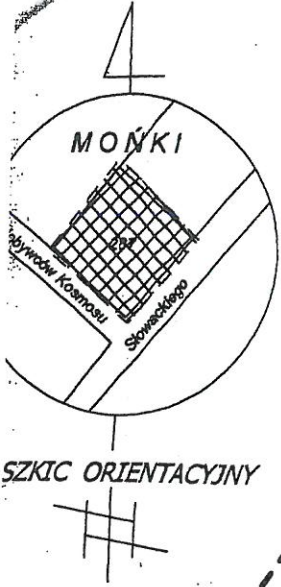

 BURMISTRZ
 mgr: Zbigniew Kąrmowski

Załącznik Nr 2 do Zarządzenie
 Nr 415 / 17 Burmistrze Moniek
 z dnia 9 listopada 2017r.

skala 1:500

RZĄD MIEJSKI W MONKACH
 woj. podlaskie

BURMISTRZ
 mp: Zbigniew Karwowski



□ - grunt do najmu

Poświadczam, że niniejszy dokument został opracowany w wyniku prac geodezyjnych i kartograficznych, których rezultaty zawiera aparat techniczny wpisany do ewidencji materiałów państwowego zasobu geodezyjnego i kartograficznego.	
Organ prowadzący państwowy zasób Geodezyjny i kartograficzny	STAROSTA POWIATU MONIECKIEGO
Identyfikator ewidencyjny materiału zasobu - aparatu technicznego	P.2008.2017.573
Data wpisania aparatu technicznego do ewidencji materiałów zasobu	23 SIE. 2017