


URZĄDZENIA ZLOKALIZOWANE W SZAFIE RACK 19" W
POMIESZCZENIU TECHNICZNYM 2.3

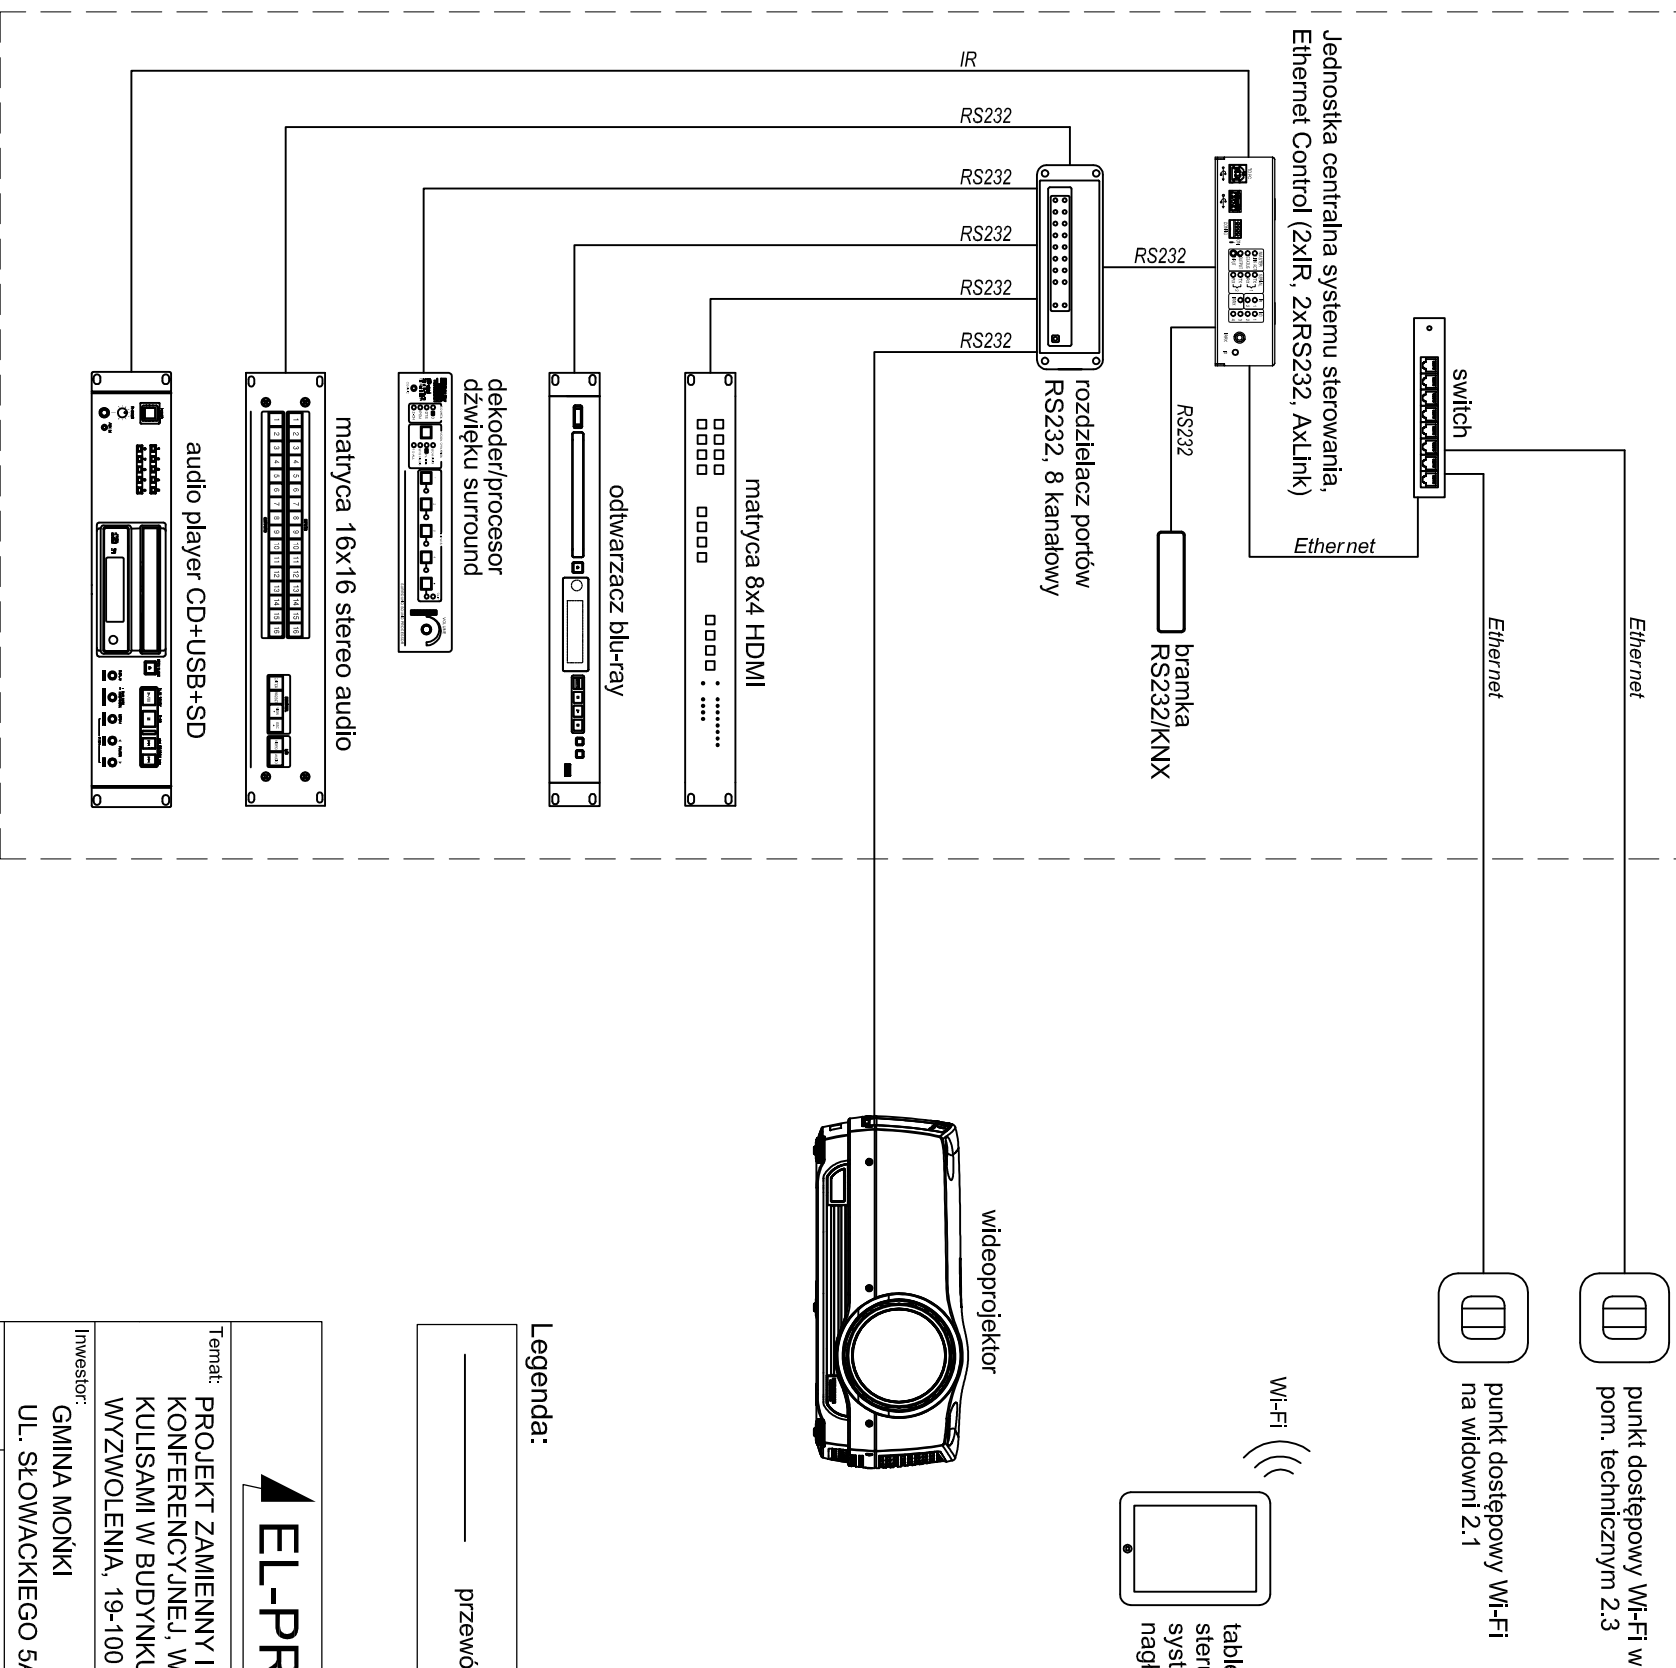

Legenda:



WŁADYSŁAW CHARKEWICZ
ul. Zielonogórska 36/27, 15-674 Białystok

Temat: PROJEKT ZAMIENNY INSTALACJI AUDIO-WIDEO W SALI
KONFERENCYJNEJ, WIDOWNI ORAZ NA SCENIE WRAZ Z KURTYNĄ I
KULISAMI W BUDYNKU MEDIATEKI W MOŃKACH, UL. SŁOWACKIEGO / AL.
WYZWOLENIA, 19-100 MOŃKI, DZ. NR EW. 997/3

Investor: GMINA MOŃKI
UL. SŁOWACKIEGO 5A, 19-100 MOŃKI

Nazwa rysunku: Schemat blokowy zintegrowanego systemu sterowania

Autor: inż. Janusz Kariski, upr. nr BU/424/74

Współpraca: mgr inż. Władysław Charkewicz

Umowa z dnia 20.03.2018

Branża: elektryczna/multimedia/technologie sceny

Data: 30.03.2018

Skala: ---

Faza: projekt wykonawczy

Rys. nr: **13**